

Województwo: mazowieckie
 Powiat: m.st. Warszawa
 Jednostka ewidencyjna: 146514_8, Dzielnica Wawer
 Obręb ewidencyjny: 0715, 3-07-15

Prezydent m.st. Warszawy

(nazwa organu wydającego dokument)

WYPIS Z REJESTRU GRUNTÓW

sporządzono dnia: 01-12-2022 10:05:10

Nr jednostki rejestrowej: **G138**

Podmioty ewidencyjne: **2**

Udział Rodzaj prawa	Dane osoby fizycznej / instytucji
1/1 własność	SKARB PAŃSTWA
1/1 użytkowanie wieczyste	MARYSIN APM SPÓŁKA Z OGRANICZONĄ ODPOWIEDZIALNOŚCIĄ REGON: 365679948 NIP: 5213752459 siedziba: ulica Bartycka 85 lok. U1, 00-716 Warszawa

Działki ewidencyjne: **2**

Numer działki Identyfikator	Adres	Powierzchnia [ha]	Użytek i klasa bonitacyjna		Nr KW lub inne dokumenty
			Oznaczenie	Pow. [ha]	
55 146514_8.0715.55		0.0397	Bi	0.0397	WA6M/00476457/4
71/1 146514_8.0715.71/1		0.1178	Bi	0.1178	WA6M/00476457/4

Dodatkowe informacje: Działka nr 71/1 stanowi część projektowanej działki nr 94 wykazanej na mapie P.1465.2021.12546 z dn. 27.09.2021 r., zgodnie z decyzją Prezydenta m.st. Warszawy nr 584/2021 z dn. 29.11.2021 r.

Razem powierzchnia działek [ha]: 0.1575

Słownie: jeden tysiąc pięćset siedemdziesiąt pięć metrów kwadratowych

Oznaczenia użytków i klas

Bi - Inne tereny zabudowane

DOKUMENT NINIEJSZY JEST PRZEZNACZONY
DO DOKONYWANIA WPISU W KSIĘDZE WIECZYSTEJ

z up. PREZYDENTA M. ST. WARSZAWY


Murabal
 Maja Wrzesińska-Czubak
 Kierownik III Działu Udostępniania Danych
 Ewidencji Gruntów i Budynków w Wydziale Udostępniania
 Danych Ewidencji Gruntów i Budynków
 w biurze Geodezji i Katastru

Sporządził(a): Agnieszka Majewska

01-12-2022

(imię i nazwisko osoby reprezentującej organ
lub osoby upoważnionej przez organ; data i podpis)

WYRYS Z MAPY EWIDENCYJNEJ SKALA 1:500

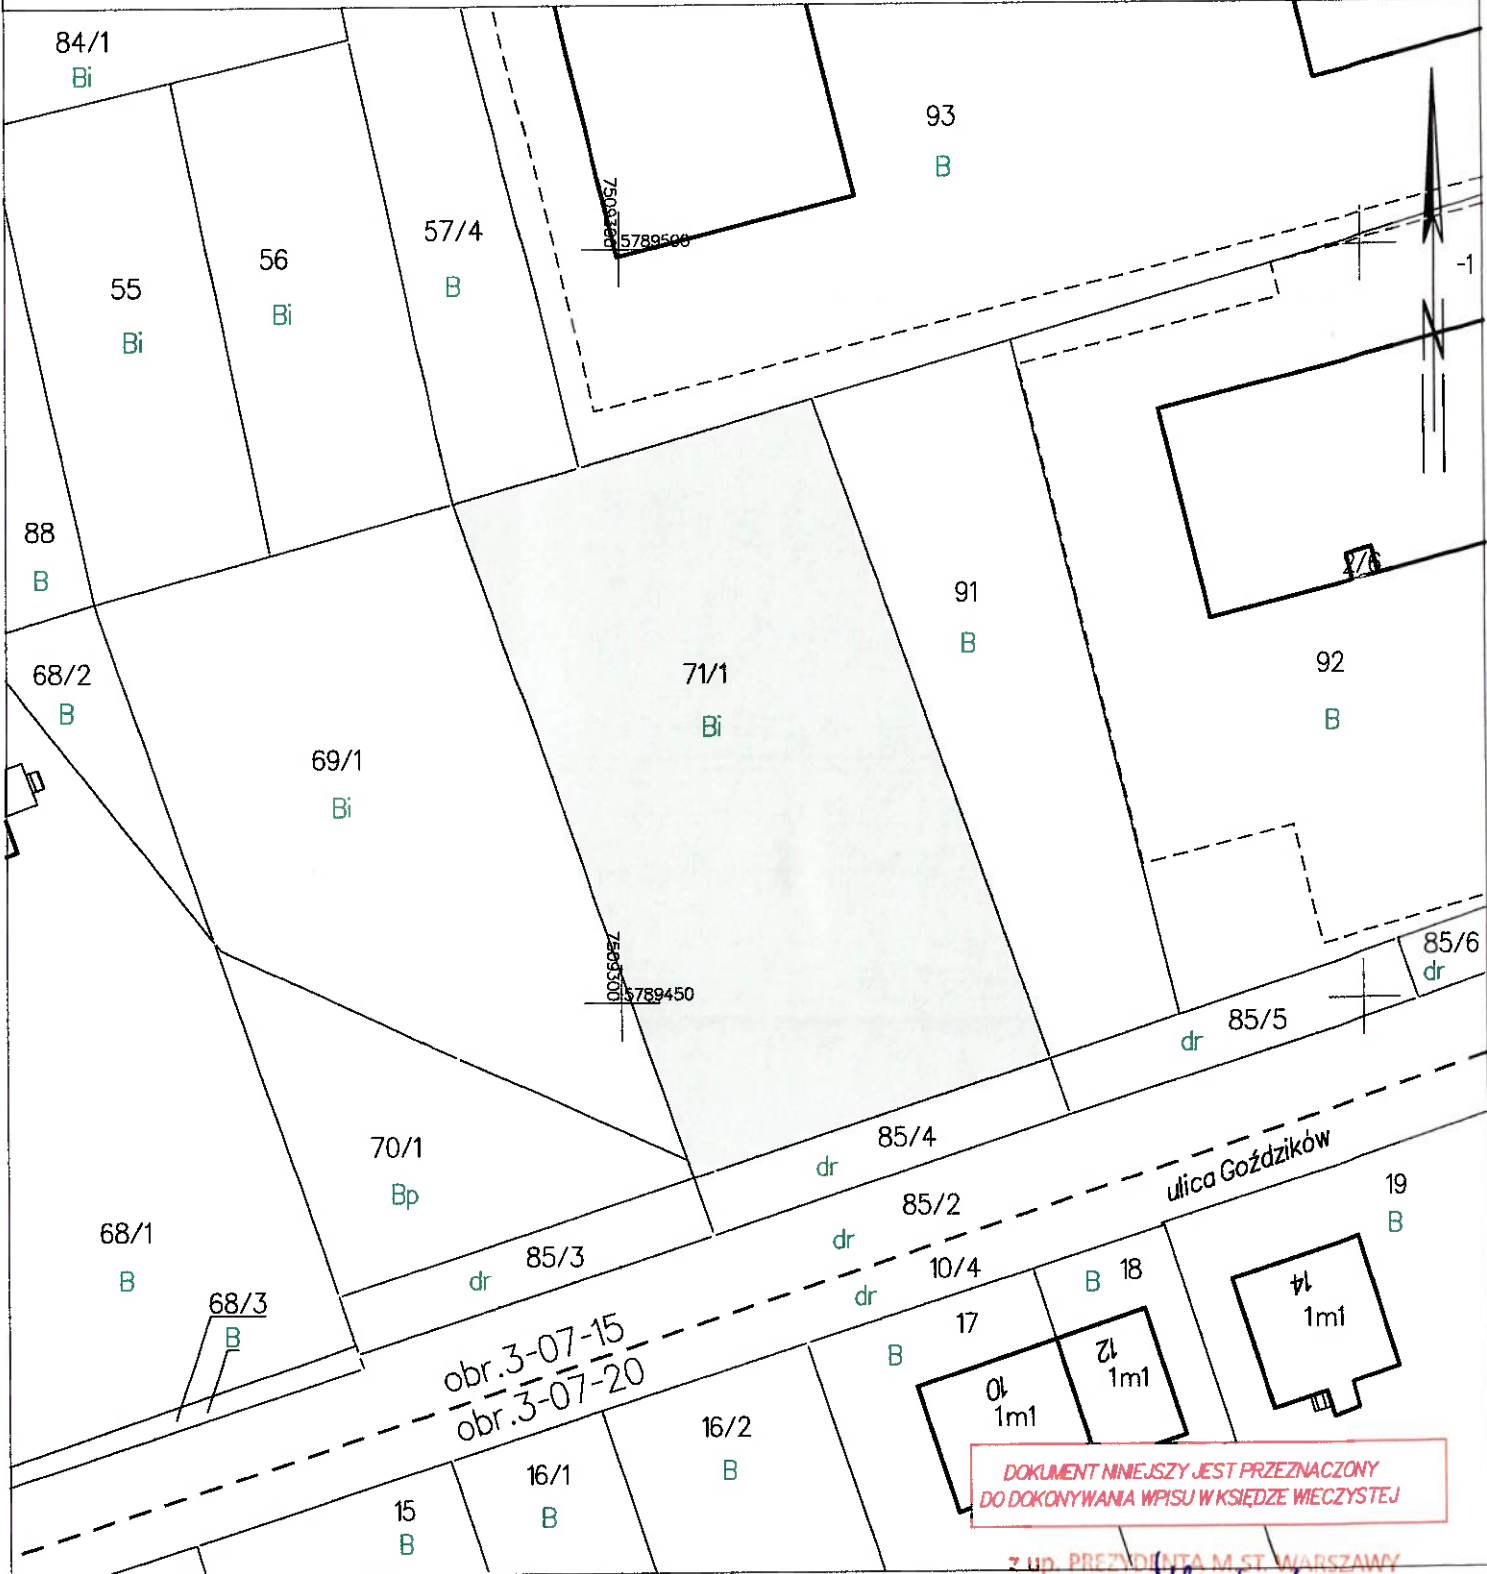

obr. 3-07-15
obr. 3-07-20

**DOKUMENT NINIEJSZY JEST PRZEZNACZONY
DO DOKONYWANIA WPISU W KSIĘDZE WIECZYSTEJ**

z up. PREZYDENTA M. ST. WARSZAWY

flenbal

Maja Wrzesińska-Człobak
Kierownik III Działu Udostępniania Danych
Ewidencji Gruntów i Budynków w Wydziale Udostępniania
Danych Ewidencji Gruntów i Budynków
w Biurze Geodezji i Katastru

Warszawa dn. 01.12.2022
Sporządził(a) wyrys: Agnieszka Majewska

01.12.2022
Imię i nazwisko osoby reprezentującej organ
lub osoby upoważnionej przez organ (data i podpis)