

Województwo: **mazowieckie**  
 Powiat: **m.st. Warszawa**  
 Jednostka ewidencyjna: **146514\_8, Dzielnica Wawer**  
 Obręb ewidencyjny: **0715, 3-07-15**

**Prezydent m.st. Warszawy**

(nazwa organu wydającego dokument)

**WYPIS Z REJESTRU GRUNTÓW**

sporządzono dnia: 01-12-2022 10:24:35

Nr jednostki rejestrowej: **G183**

Podmioty ewidencyjne: **1**

Udział Rodzaj prawa	Dane osoby fizycznej / instytucji
1/1 własność	APM LOKALE SPÓŁKA Z OGRANICZONĄ ODPOWIEDZIALNOŚCIĄ REGON: 144313747 NIP: 5242747314 siedziba: ulica Bartycka 85 lok. U1, 00-716 Warszawa

Działki ewidencyjne: **1**

Numer działki Identyfikator	Adres	Powierzchnia [ha]	Użytek i klasa bonitacyjna		Nr KW lub inne dokumenty
			Oznaczenie	Pow. [ha]	
<b>91</b> 146514_8.0715.91		0.0534	B	0.0534	WA6M/00520207/1

Razem powierzchnia działek [ha]: 0.0534

Słownie: pięćset trzydzieści cztery metry kwadratowe

Oznaczenia użytków i klas

B - Tereny mieszkaniowe

DOKUMENT NINIEJSZY JEST PRZEZNACZONY  
DO DOKONYWANIA WPISU W KSIĘDZE WIECZYSTEJ

z up. PREZYDENTA M.ST. WARSZAWY


*Majewska*  
 Majewska Wrzesińska-Czubak  
 Kierownik III Działu Udostępniania Danych  
 Ewidencji Gruntów i Budynków w Wydziale Udostępniania  
 Danych Ewidencji Gruntów i Budynków  
 w Biurze Geodezji i Katastru

01-12-2022

Sporządził(a): Agnieszka Majewska

(imię i nazwisko osoby reprezentującej organ  
lub osoby upoważnionej przez organ: data i podpis)

# WYRYS Z MAPY EWIDENCYJNEJ SKALA 1:500

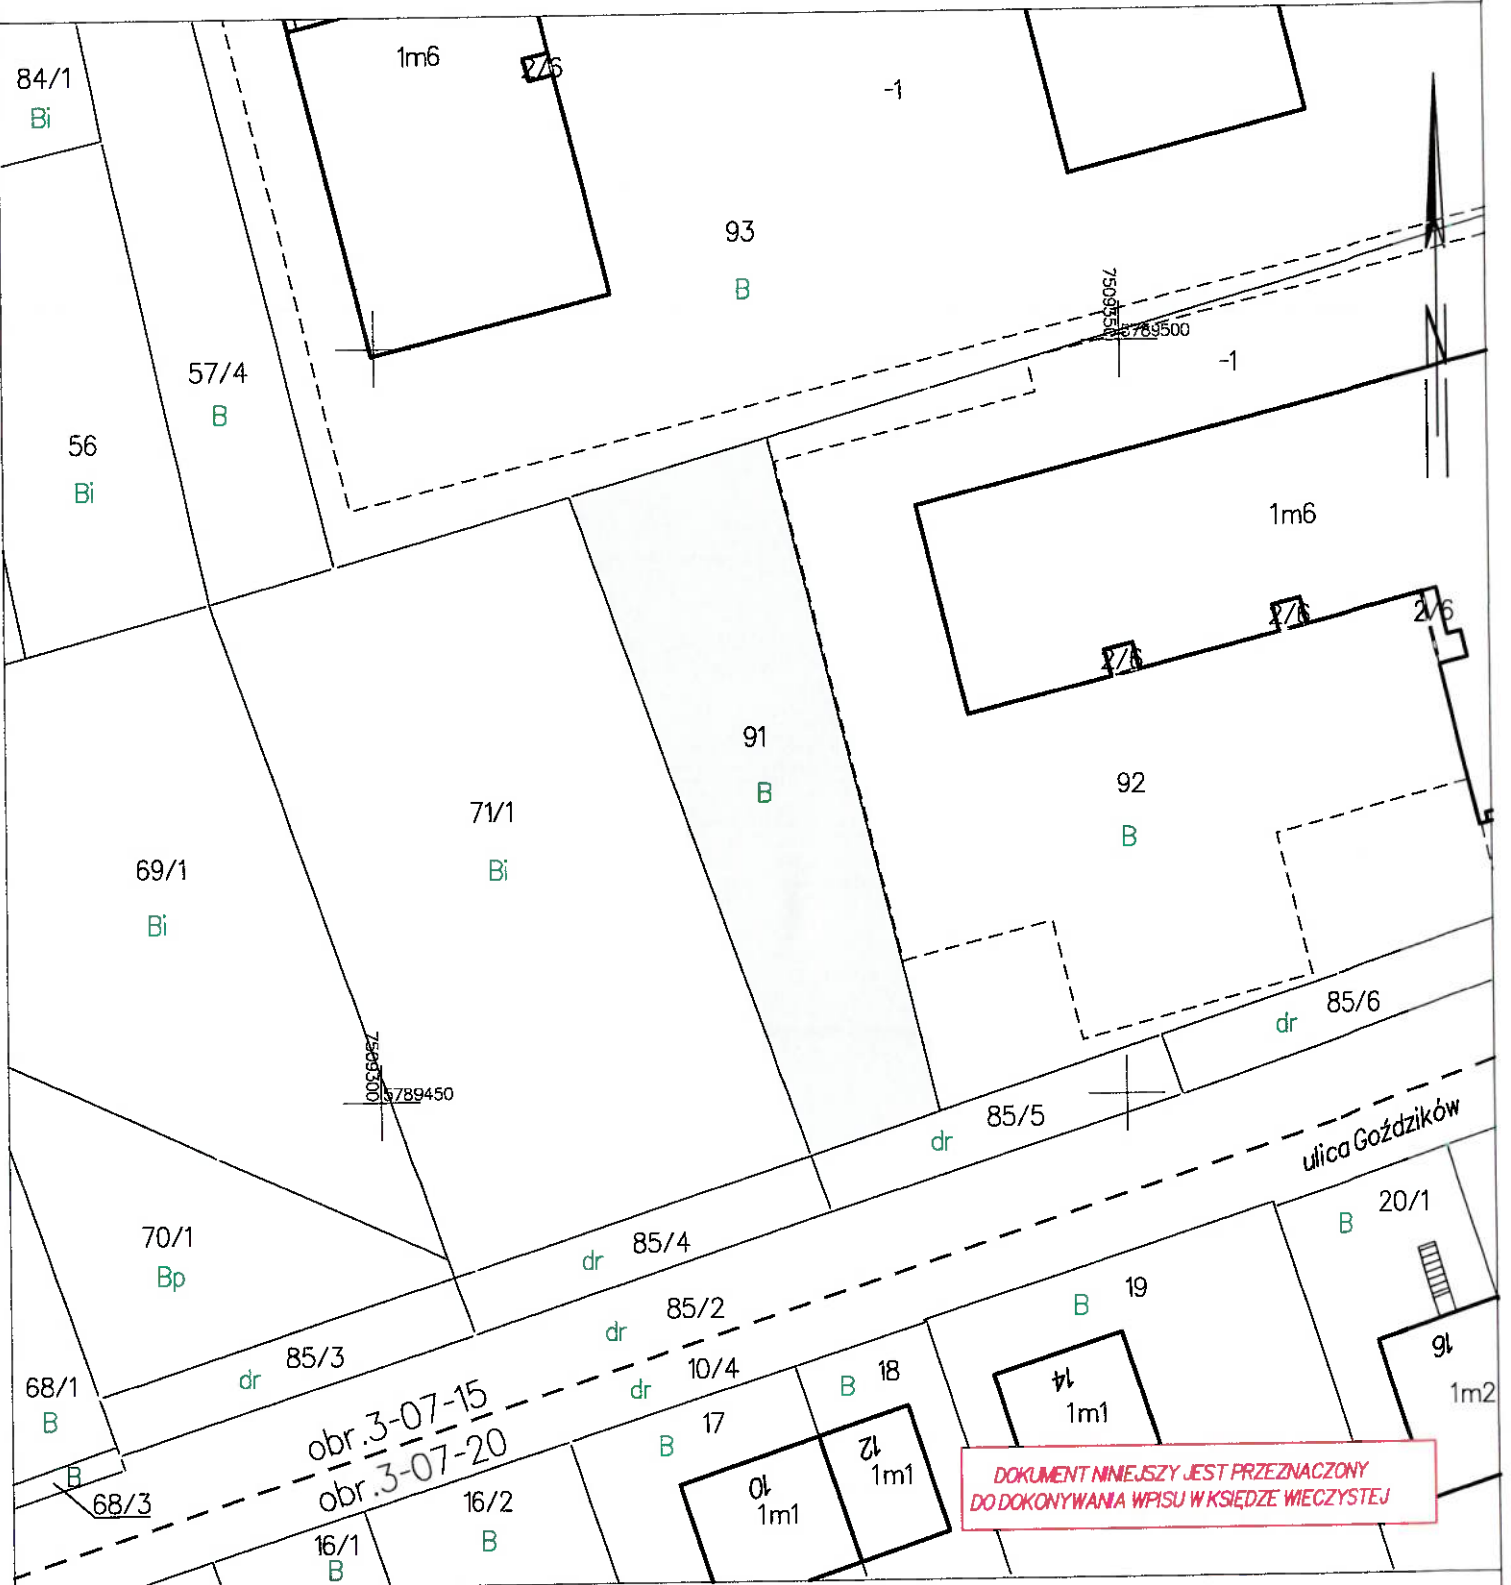

obr. 3-07-15  
obr. 3-07-20

**DOKUMENT NINIEJSZY JEST PRZEZNACZONY  
DO DOKONYWANIA WPISU W KSIĘDZE WIECZYSTEUJ**

Warszawa dn. 01.12.2022  
Sporządził(a) wyrys: Agnieszka Majewska

**z up. PREZYDENTA M. ST. WARSZAWY**  
*Mewał*  
**Maja Wrzesińska-Czubak**  
Kierownik Bił Działu Udostępniania Danych  
Ewidencji Gruntów i Budynków w Wydziale Udostępniania  
Danych Ewidencji Gruntów i Budynków  
w Biurze Geodezji i Katastru

01.12.2022  
Imię i nazwisko osoby reprezentującej organ  
lub osoby upoważnionej przez organ; data i podpis